
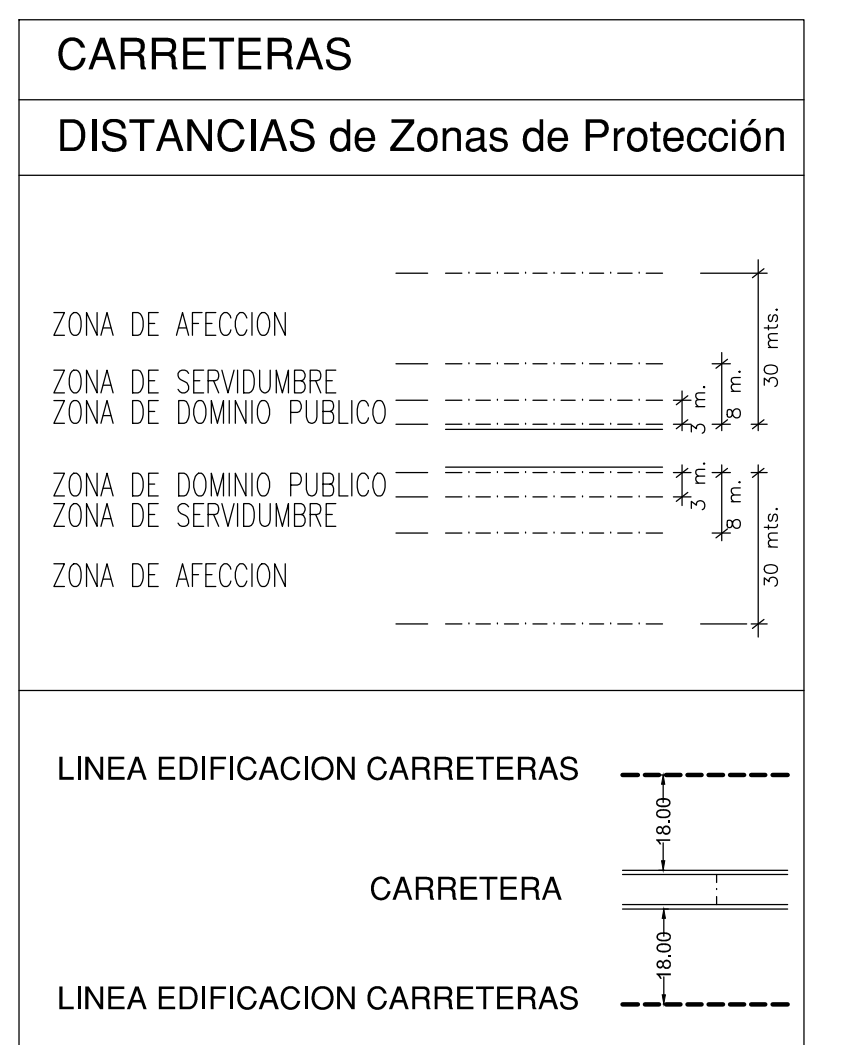


ESCALA: 1/ 10.000

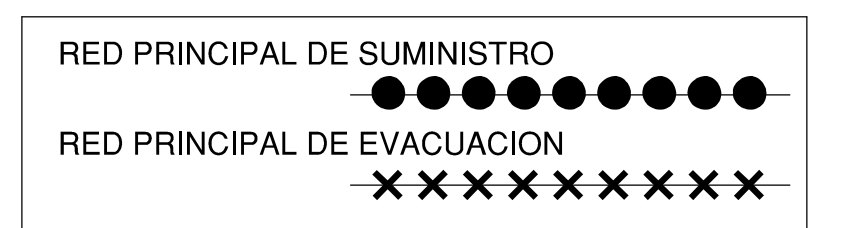

LEYENDA

SUELO RUSTICO COMUN	SR COMUN
SUELO RUSTICO CON PROTECCION NATURAL	SR PN
SUELO RUSTICO CON PROTECCION INFRAESTR.	SR PI
SUELO URBANO	SU
SUELO URBANIZABLE	SU RBZ
LIMITE TERMINO MUNICIPAL	---
DELIMITACION S. URBANO	-----
DELIMITACION S. URBANIZABLE	-----
LIMITE ZONAS PROTECCION	-----
LINEA EDIFIC. CARRETERAS	-----

MODIFICACIÓN PUNTUAL

NORMAS URBANISTICAS MUNICIPALES de VILLARRAMIEL

CLASIFICACION de SUELO

APROBACION INICIAL	APROBACION PROVISIONAL	APROBACION DEFINITIVA
--------------------	------------------------	-----------------------